


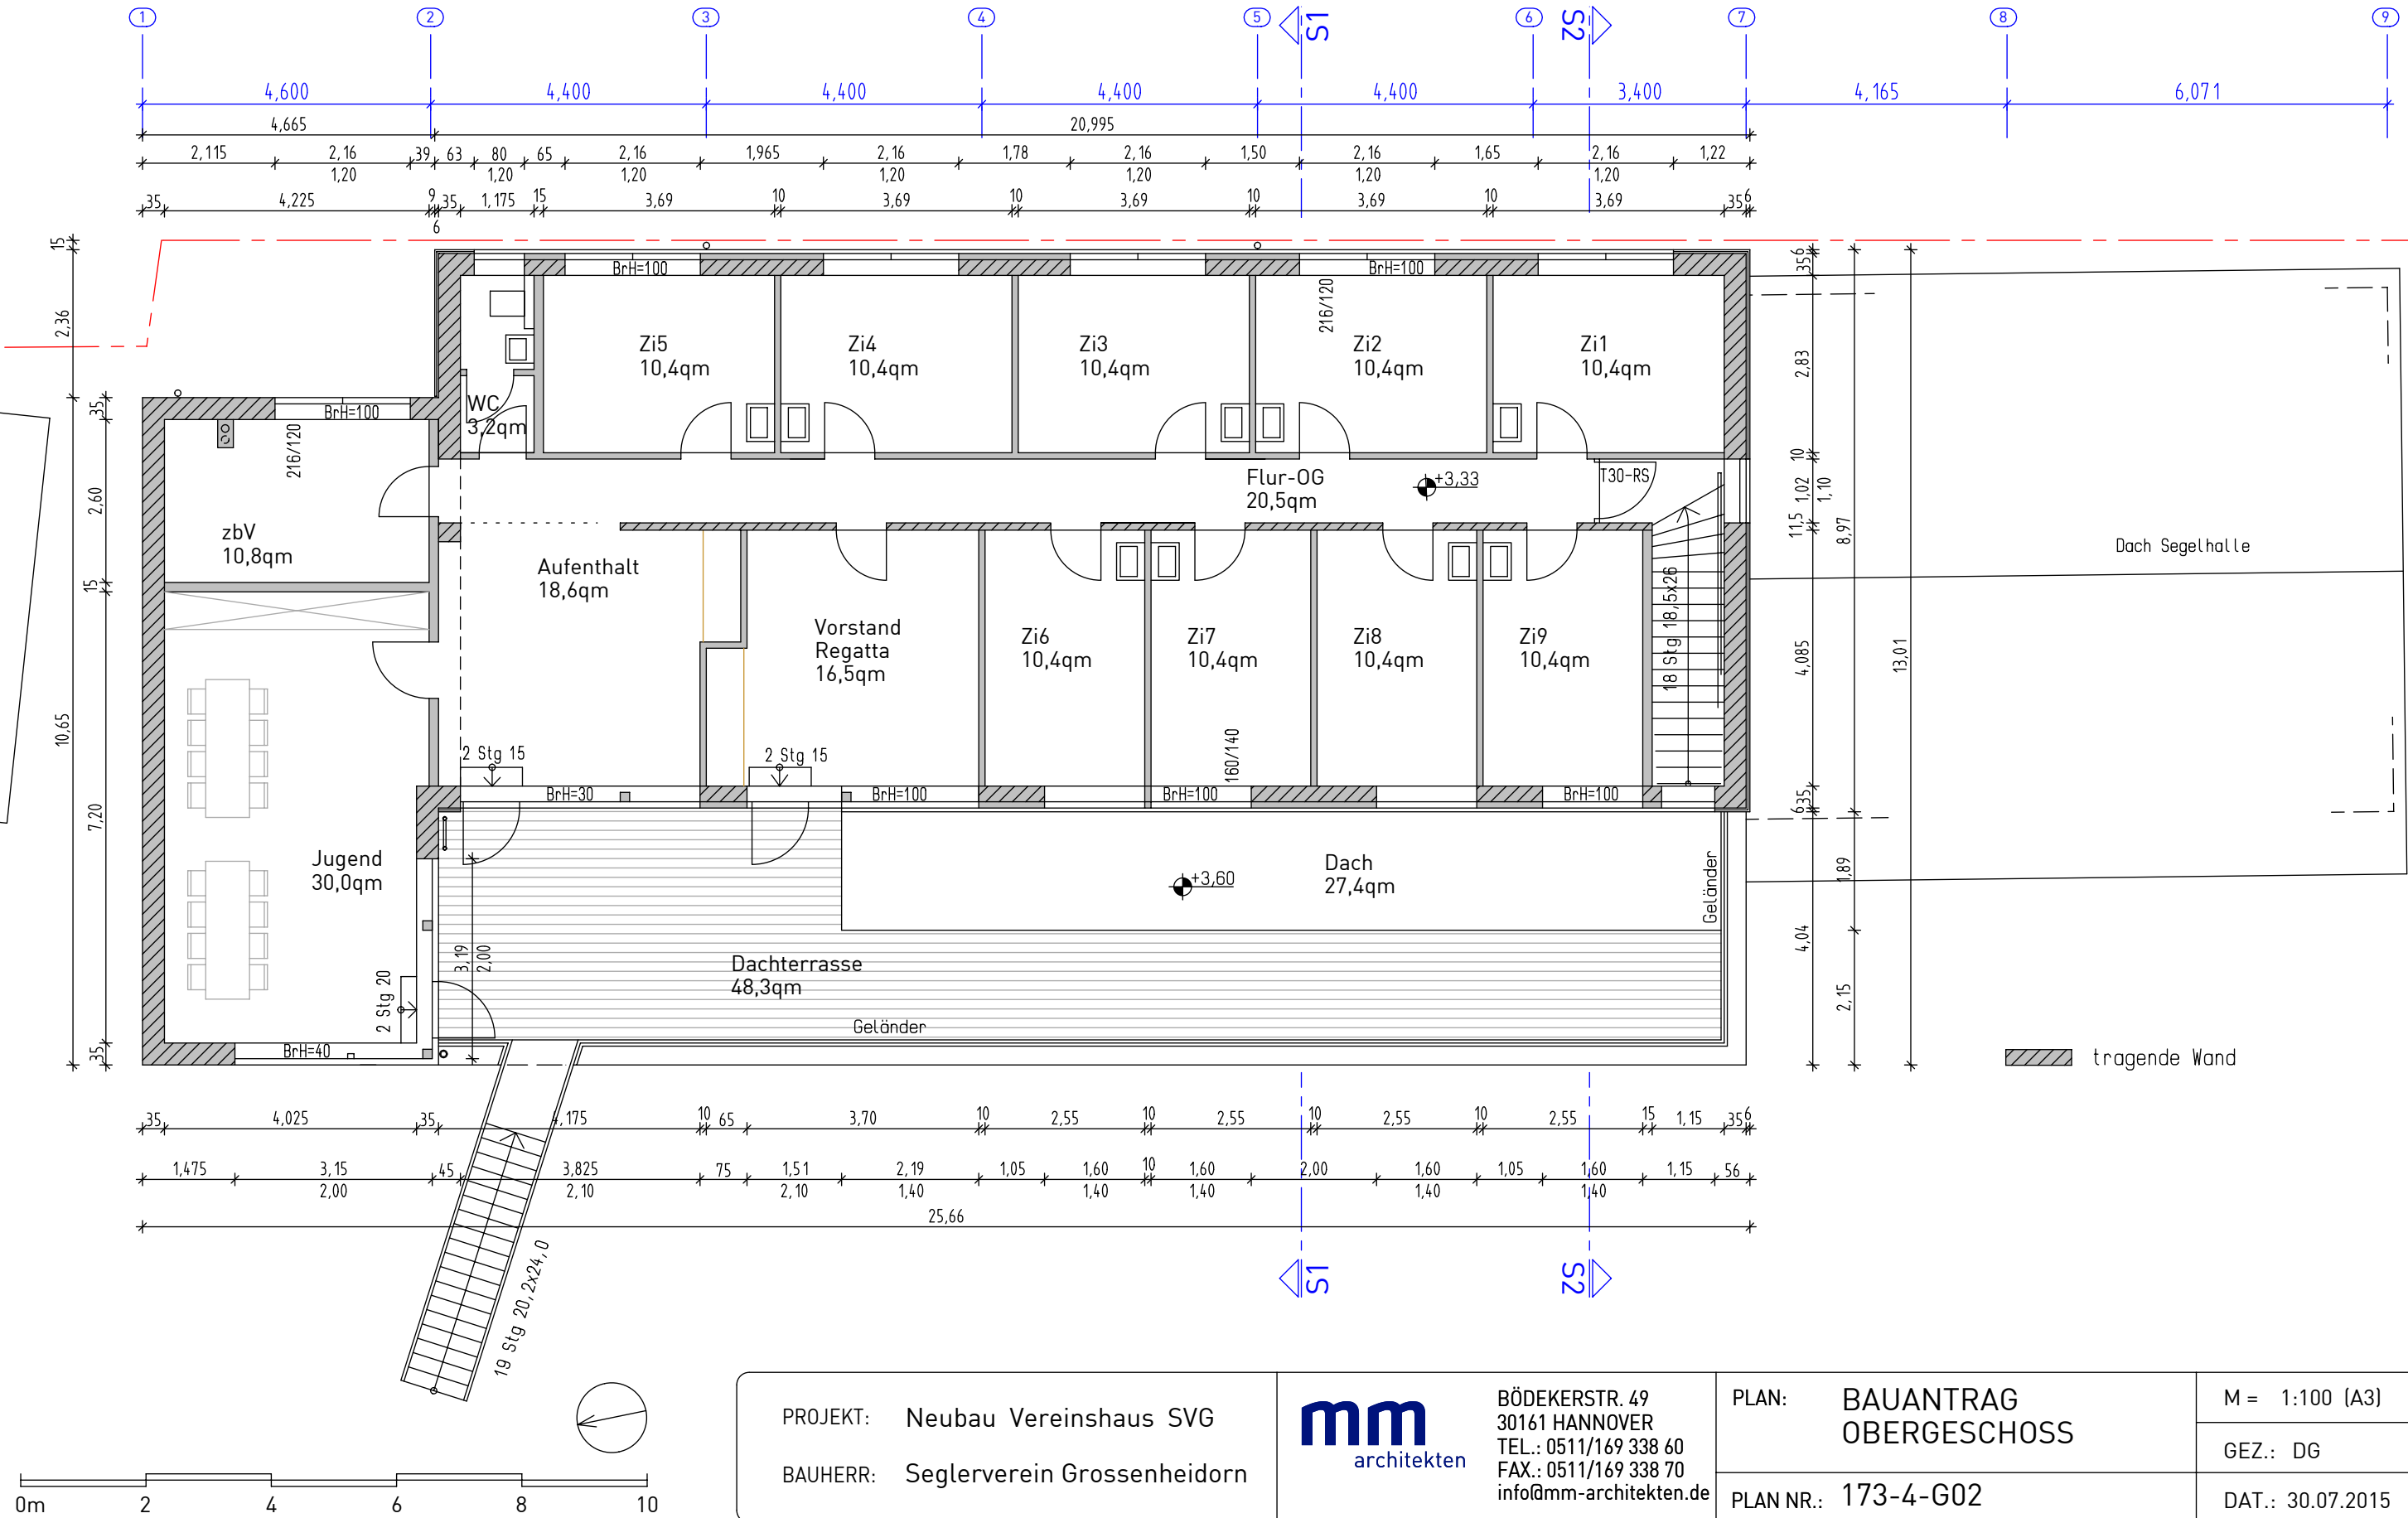

PROJEKT: Neubau Vereinshaus SVG
BAUHERR: Seglerverein Grossenheidorn

mm
architekten

BÖDEKERSTR. 49
30161 HANNOVER
TEL.: 0511/169 338 60
FAX.: 0511/169 338 70
info@mm-architekten.de

PLAN: BAUANTRAG
OBERGESCHOSS
PLAN NR.: 173-4-G02

M = 1:100 (A3)
GEZ.: DG
DAT.: 30.07.2015